

**PEMERINTAH PROVINSI RIAU
DINAS PEKERJAAN UMUM, PENATAAN RUANG, PERUMAHAN,
KAWASAN PEMUKIMAN, DAN PERTANAHAN**

Jl. SM. AMIN No. 92 Telp. (0761) 564550 - 564541 - 564535 Fax. (0761) 564547 - 564407
PEKANBARU - 28155



GAMBAR RENCANA KONTRAK


PROGRAM PENYELENGGARAAN JALAN

**KEGIATAN PENYELENGGARAAN JALAN PROVINSI
SUB KEGIATAN REKONSTRUKSI JALAN**



NAMA PEKERJAAN:
**REKONSTRUKSI/PENINGKATAN KAPASITAS STRUKTUR JALAN
CERENTI (BATAS KAB. INDRAGIRI HULU) – AIR MOLEK**

**SUMBER DANA APBD PROVINSI RIAU
TAHUN ANGGARAN 2025**


STRIPMAP RUAS JALAN CERENTI (Batas Kab, Indragiri Hulu) – AIR MOLEK

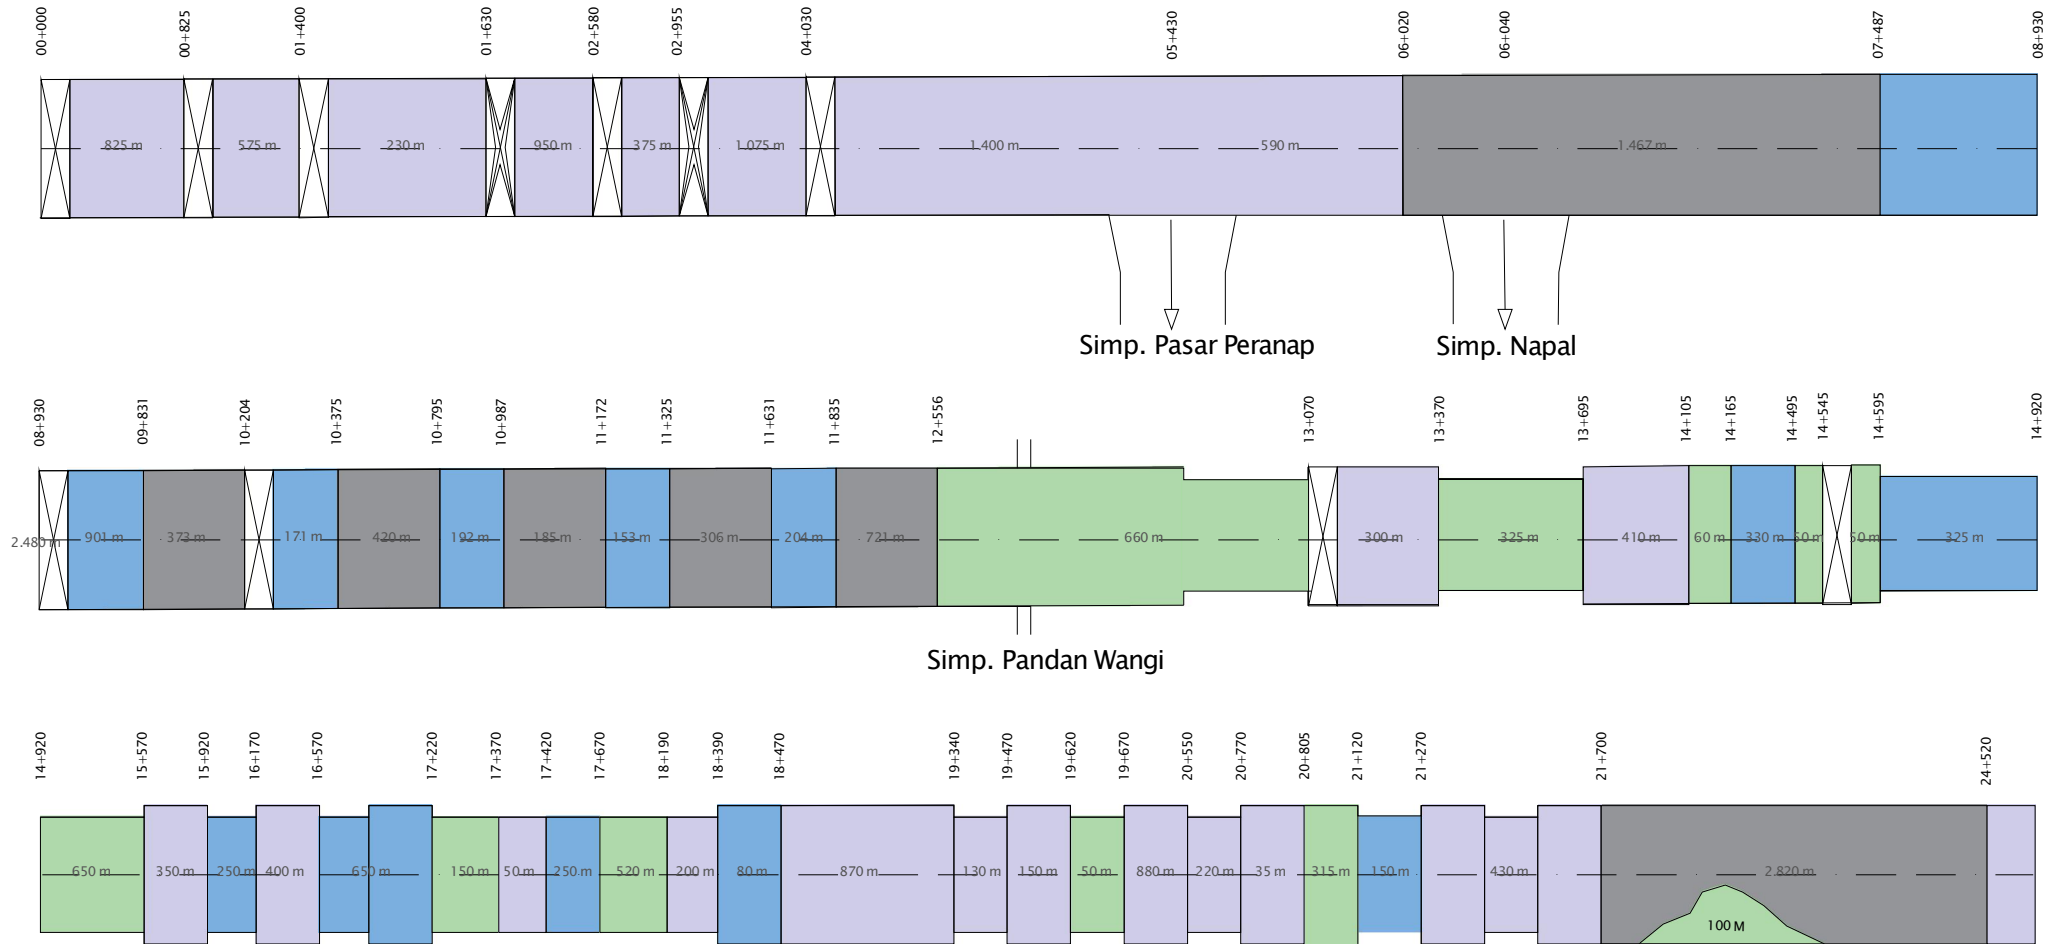

KETERANGAN :

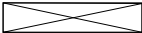
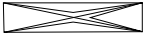
 : Jembatan Kecil
  : Jembatan Rangka
  : Kondisi Rusak Berat
  : Kondisi Rusak Sedang
  : Kondisi Rusak Ringan
  : Jalan Rigid

STRIPMAP RUAS JALAN CERENTI (Batas Kab, Indragiri Hulu) – AIR MOLEK

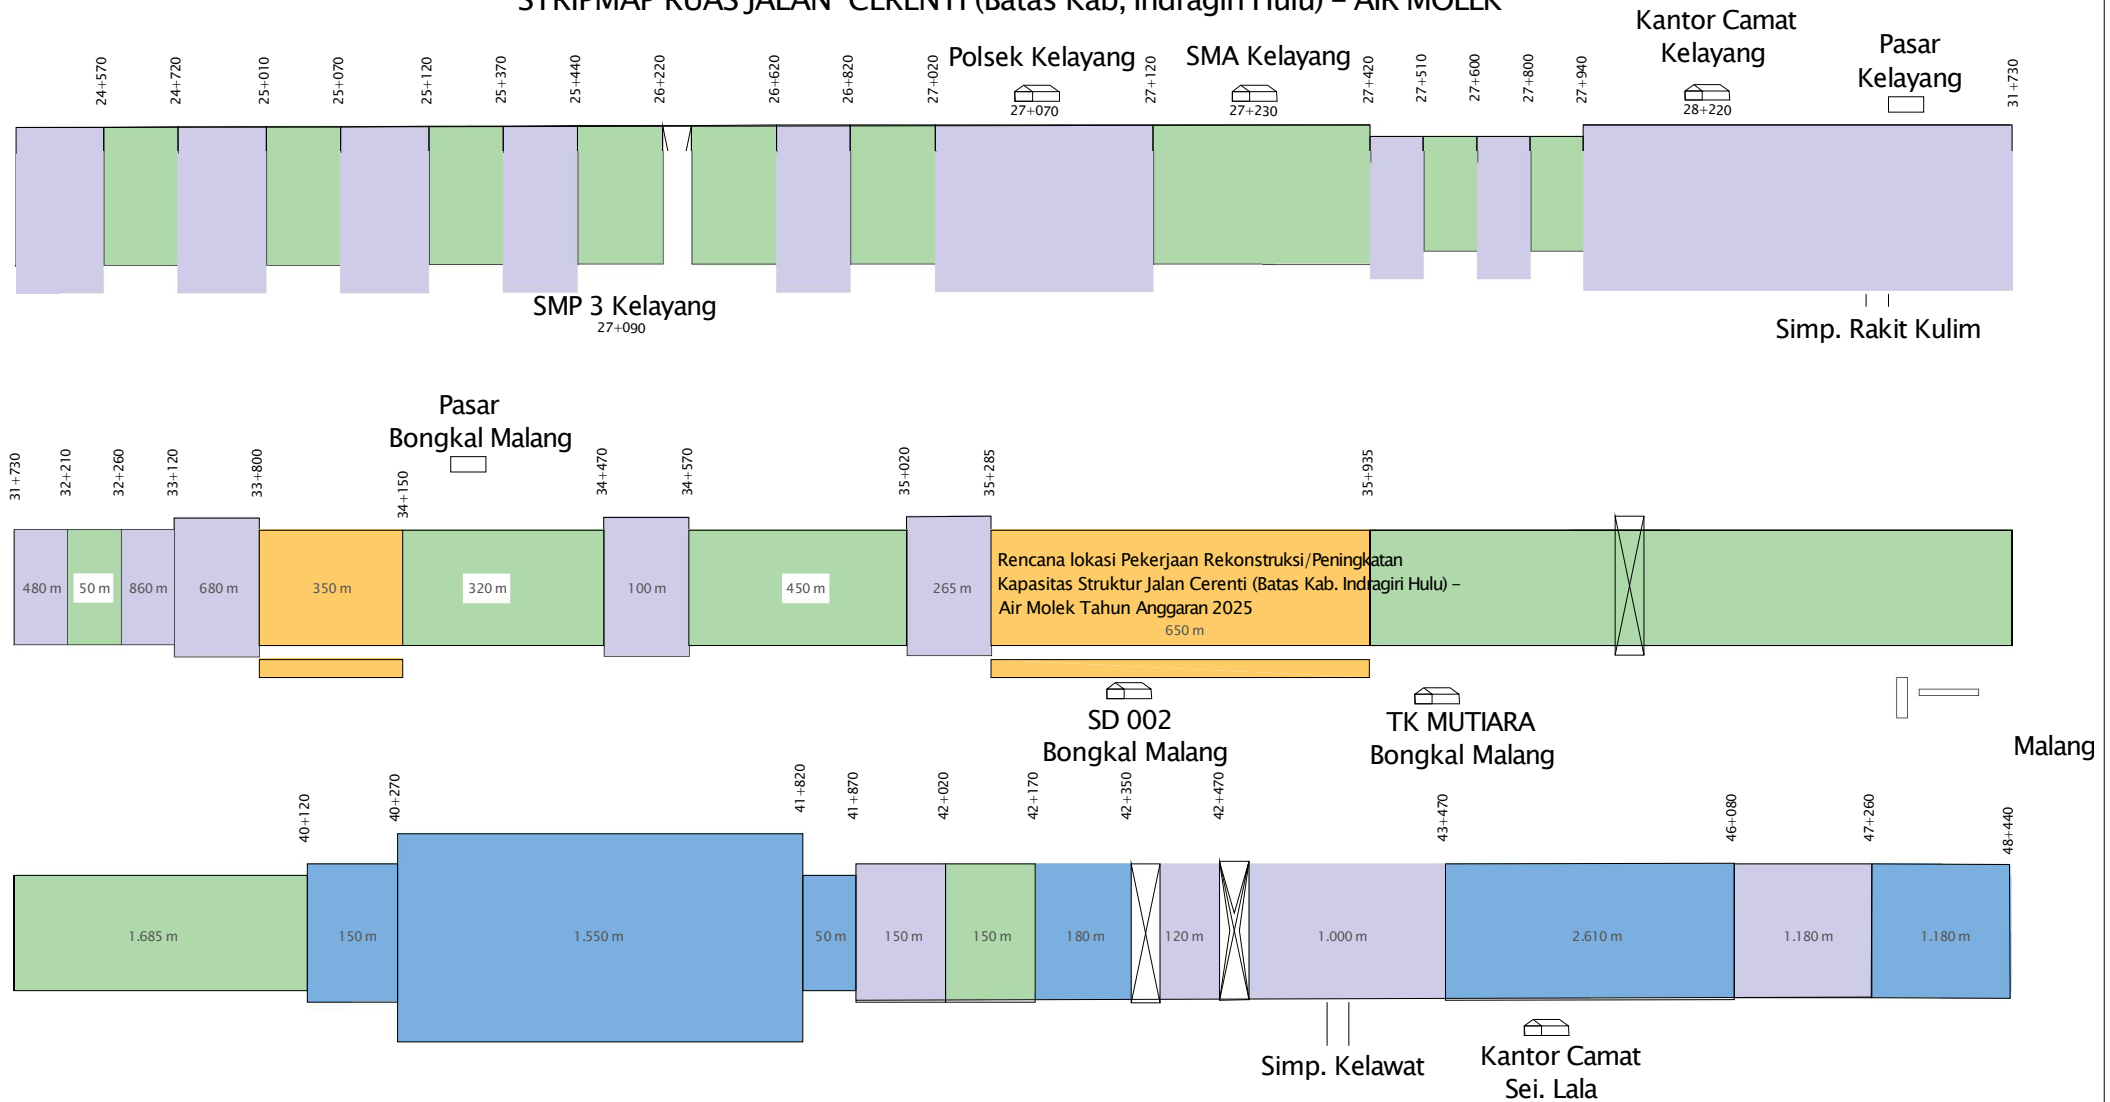


KETERANGAN :

 : Rencana Penanganan Pekerjaan Rekonstruksi/Peningkatan Kapasitas Struktur Jalan Cerenti (Batas Kab. Indragiri Hulu) – Air Molek Tahun Anggaran 2025, Panjang = 1.000 meter (Rigid Pavement)

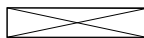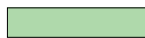 : Jembatan Kecil  : Jembatan Rangka  : Kondisi Rusak Berat  : Kondisi Rusak Sedang  : Kondisi Rusak Ringan  : Jalan Rigid

SKETSA LOKASI PEKERJAAN CERENTI (Batas Kab, Indragiri Hulu) – AIR MOLEK
TAHUN ANGGARAN 2025

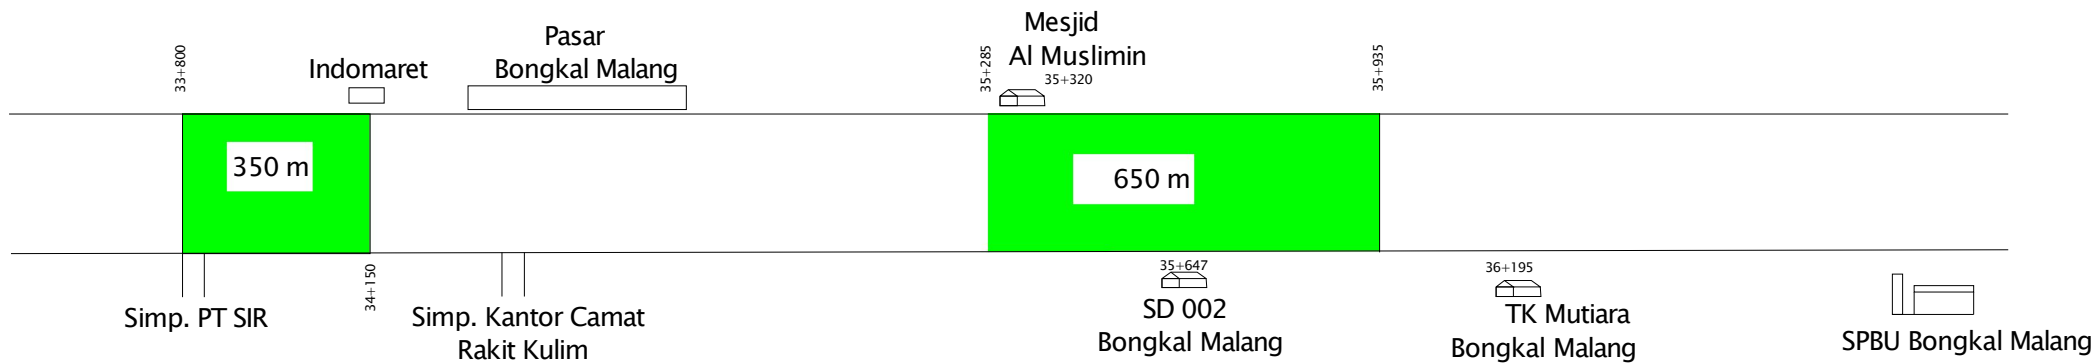


KETERANGAN :

 : Rencana Lokasi Rekonstruksi/Peningkatan Kapasitas Struktur Jalan Cerenti (Batas Kab, Indragiri Hulu) – Air Molek Panjang : 1,000 M'

Type 1 (Efektif 1)

Sta. 33+800 - 34+150

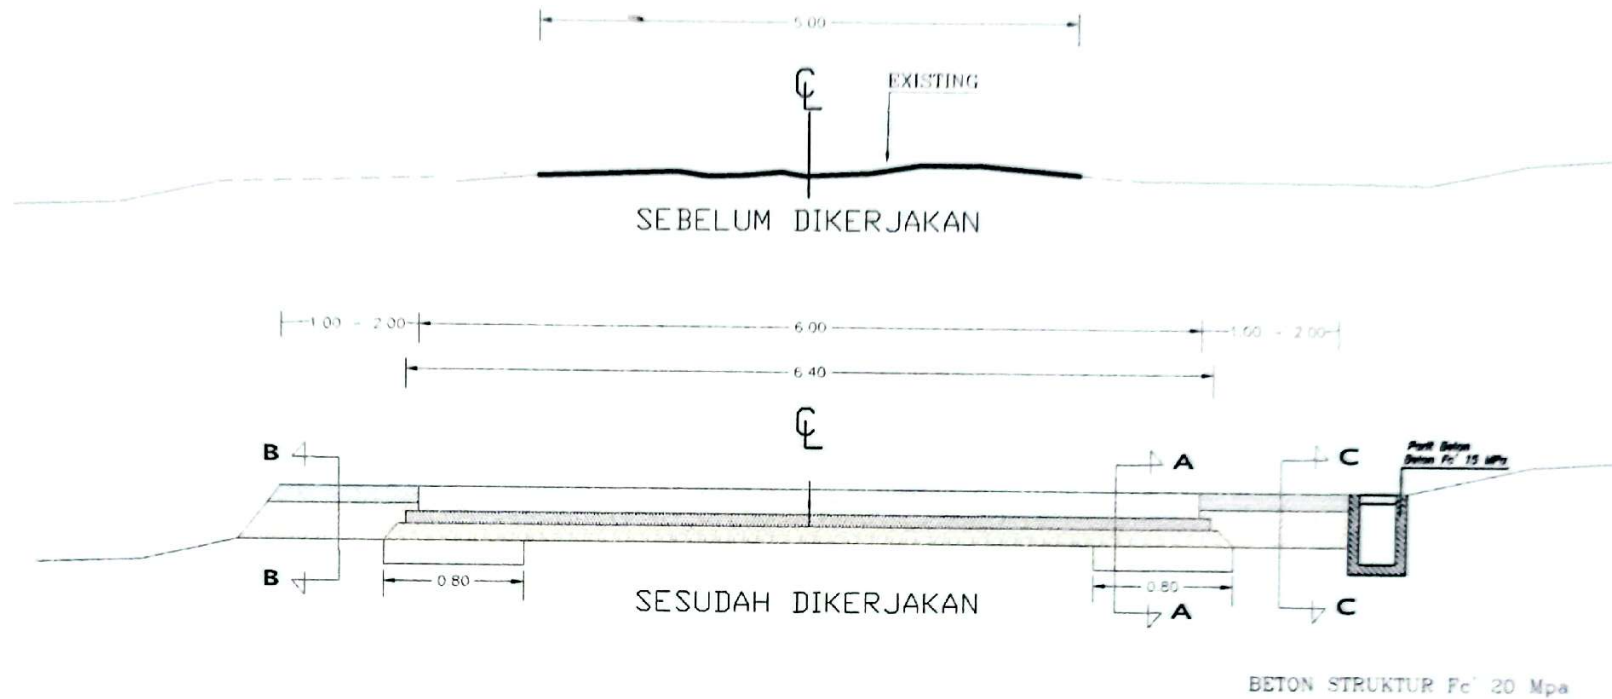

30.0 CM	PERKERASAN BETON SEMEN
10.0 CM	LAPIS PONDASI BAWAH BETON KURUS
15.0 CM	LAPIS PONDASI AGREGAT KLAS A
20.0 CM	LAPIS PONDASI AGREGAT KLAS B (PELEBARAN)

DETAIL POT. A-A
TANPA SKALA

15.0 CM	LAPIS PONDASI AGREGAT KLAS S
35.0-40.0 CM	TIMBUNAN PILIHAN DARI SUMBER GALIAN

DETAIL POT. B-B
TANPA SKALA

20.0 CM	BETON STRUKTUR Fc' 20 Mpa
30.0-35.0 CM	TIMBUNAN PILIHAN DARI SUMBER GALIAN

DETAIL POT. C-C
TANPA SKALA



PEMERINTAH PROVINSI RIAU
DINAS PEKERJAAN UMUM, PENATAAN RUANG, PERUMAHAN
KAWASAN PERMUKIMAN DAN PERTANAHAN
BIDANG BINA MARGA
PEKERJAAN REKONSTRUKSI/ PENINGKATAN KAPASITAS TRUKTUR JALAN
CERENTI (BATAS KAB. INDRAGIRI HULU) - AIR MOLEK

MENCETAKHI
KETUA TIM KERJA PERENCANAAN
PENGENDALIAN BINA MARGA

[Signature]

SYAHKAWI, ST., MT
NIP. 19810522 201503 1 004

DIPERIKSA OLEH
ASISTEN PERENCANAAN TEKNIS

[Signature]


R. AGUS PANCA KARSIA, ST
NIP. 19790807 201001 1 025

DINAUTKAN OLEH
PEJABAT PELAKSANA TEKNIS KEGIATAN

[Signature]

SURAHMAN, ST
NIP. 19800709 200403 1 004

Type II (Efektif II)

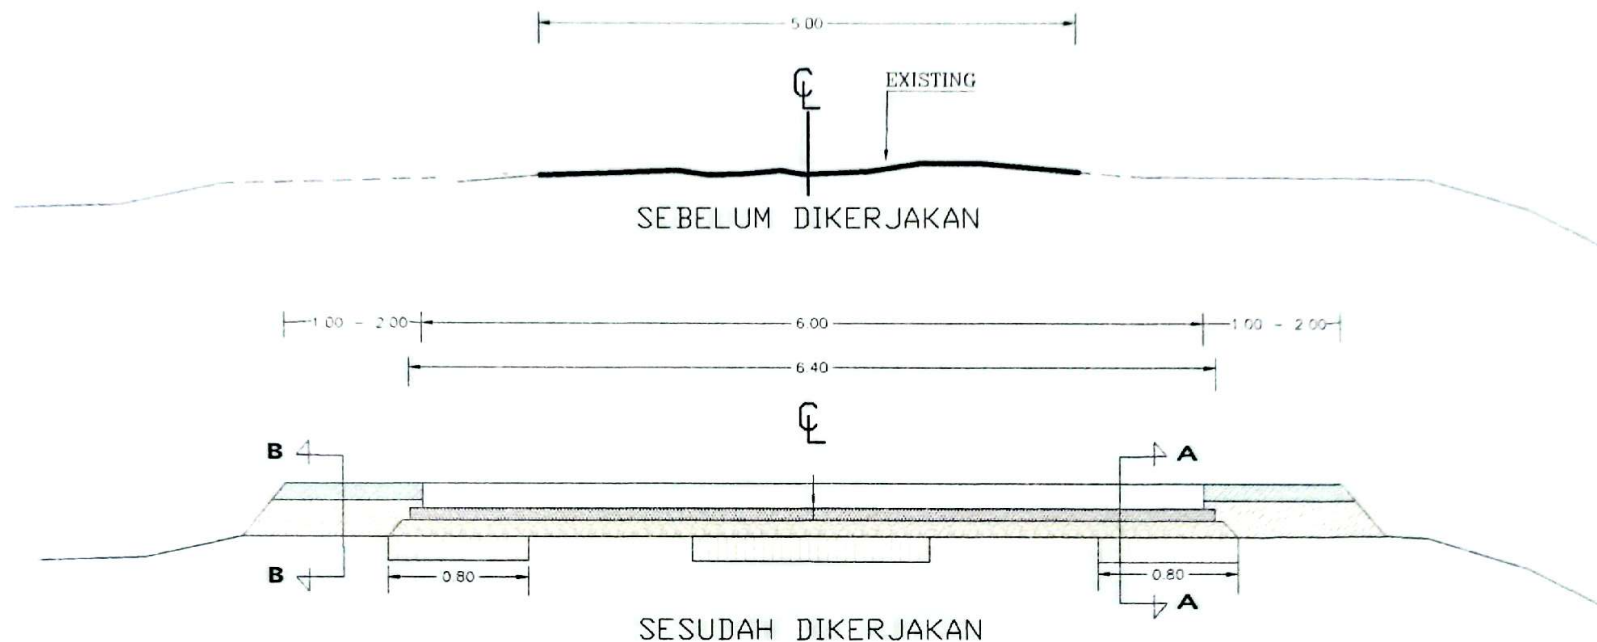

30.0 CM	PERKERASAN BETON SEMEN
10.0 CM	LAPIS PONDASI BAWAH BETON KURUS
15.0 CM	LAPIS PONDASI AGREGAT KLAS A
20.0 CM	LAPIS PONDASI AGREGAT KLAS B (PELEBARAN)
20.0 CM	LAPIS PONDASI AGREGAT KLAS B (CHANGE MATERIAL)

DETAIL POT. A-A
TANPA SKALA

15.0 CM	LAPIS PONDASI AGREGAT KLAS S
35.0-40.0 CM	TIMBUNAN PILIHAN DARI SUMBER GALIAN

DETAIL POT. B-B
TANPA SKALA



PEMERINTAH PROVINSI RIAU
DINAS PEKERJAAN UMUM, PENATAAN RUANG, PERUMAHAN
KAWASAN PERMUKIMAN DAN PERTANAHAN
BIDANG BINA MARGA

PEKERJAAN REKONSTRUKSI/ PENINGKATAN KAPASITAS TRUKTUR JALAN
CERENTI (BATAS KAB. INDRAGIRI HULU) - AIR MOLEK

MENGETAHUI
KETUA TIM KERJA PERENCANAAN
PENGENDALIAN BINA MARGA

SYARIFAWI, ST., MT
NIP. 19810522 201503 1 004


DIPERIKSA OLEH
ASISTEN PERENCANAAN TEKNIS

R. AGUS PANCA KARSA, ST
NIP. 19790807 201001 1 025

DISAIPKAN OLEH
PEJABAT PELAKSANA TEKNIS KEGIATAN

SURAHMAN, ST
NIP. 19800709 200701 1 004

Type III (Efektif II)

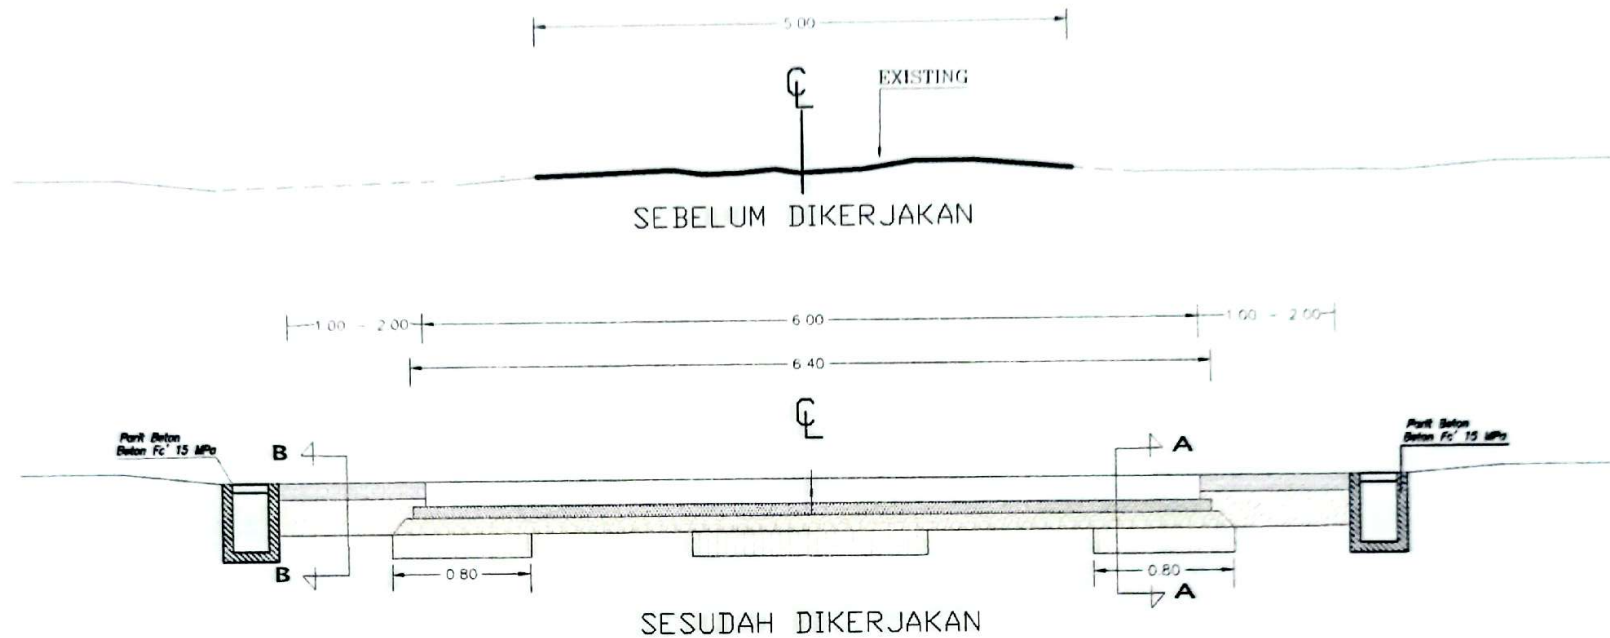

30.0 CM	PERKERASAN BETON SEMEN
10.0 CM	LAPIS PONDASI BAWAH BETON KURUS
15.0 CM	LAPIS PONDASI AGREGAT KLAS A
20.0 CM	LAPIS PONDASI AGREGAT KLAS B (PELEBARAN)
20.0 CM	LAPIS PONDASI AGREGAT KLAS B (CHANGE MATERIAL)

DETAIL POT. A-A
TANPA SKALA

20.0 CM	BETON STRUKTUR Fc' 20 Mpa
30.0-35.0 CM	TIMBUNAN PILIHAN DARI SUMBER GALIAN

DETAIL POT. B-B
TANPA SKALA



PEMERINTAH PROVINSI RIAU
DINAS PEKERJAAN UMUM, PENATAAN RUANG, PERUMAHAN
KAWASAN PERMUKIMAN DAN PERTANAHAN
BIDANG BINA MARGA

PEKERJAAN REKONSTRUKSI/ PENINGKATAN KAPASITAS STRUKTUR JALAN
CERENTI (BATAS KAB INDRAGIRI HULU) - AIR MOLEK

MENGETAHUI
KETUA TIM KERJA PERENCANAAN
PENGENDALIAN BINA MARGA

[Signature]
SYARKIWI, ST., MT

NIP. 19810522 201503 1 004

DIPERIKSA OLEH
ASISTEN PERENCANAAN TEKNIK


[Signature]
R. ACUS PANCA KARSA, ST

NIP. 19790802 201001 1 025



DISIAPKAN OLEH
PEJABAT PELAKSANA TEKNIS KEGIATAN

[Signature]
SURIHMAN, ST

NIP. 19400709 200501 1 004

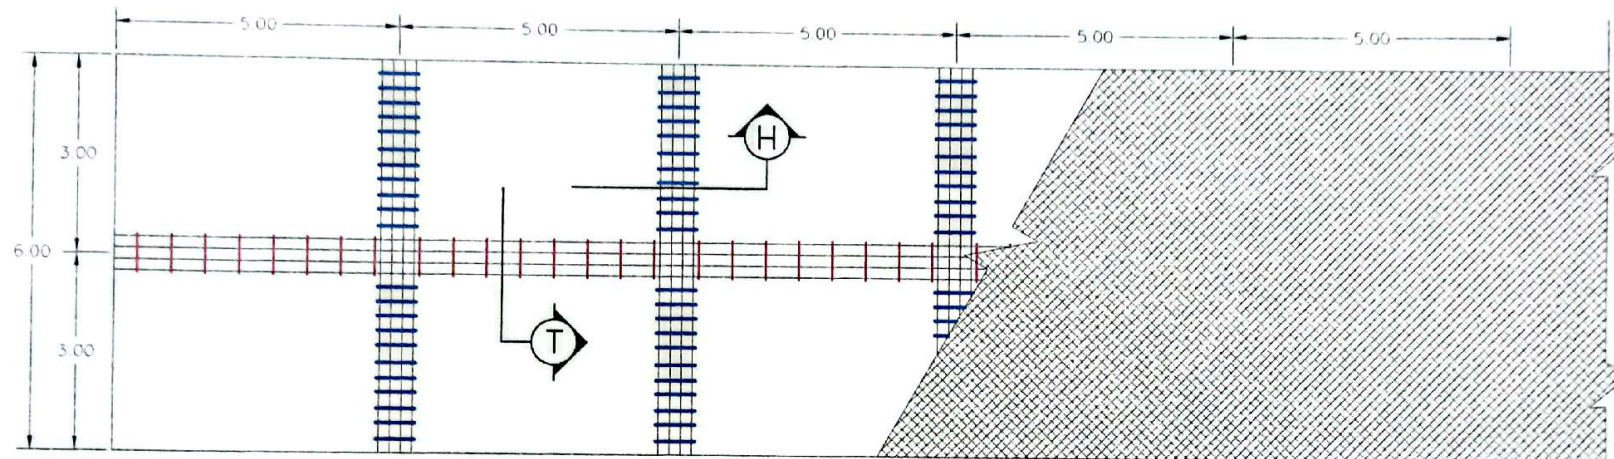

DENAH RIGID PAVEMENT' TANPA SKALA

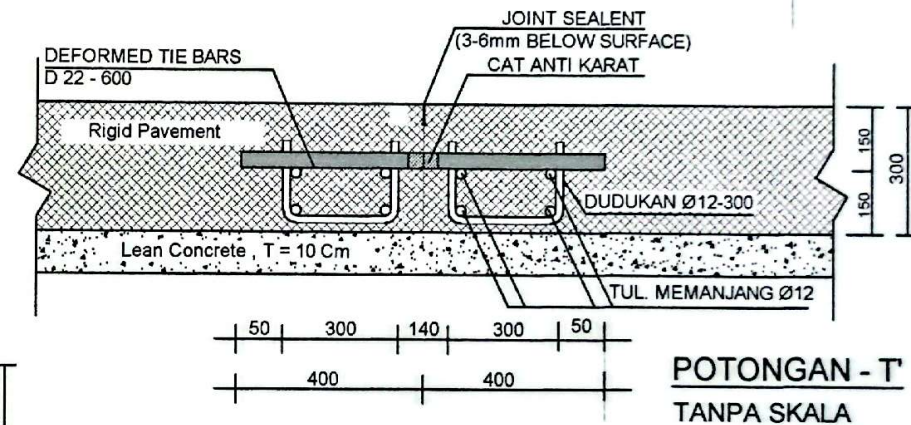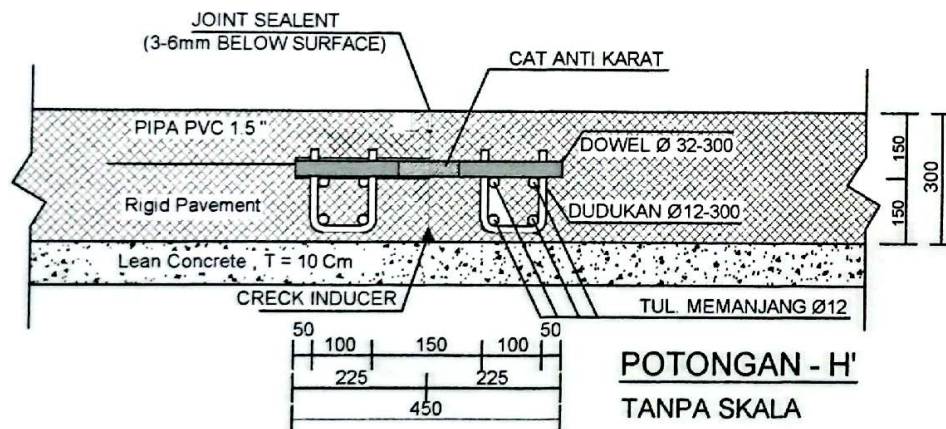

PEMERINTAH PROVINSI RIAU
DINAS PEKERJAAN UMUM, PENATAAN RUANG, PERUMAHAN
KAWASAN PERMUKIMAN DAN PERTANAHAN
BIDANG BINA MARGA

PEKERJAAN REKONSTRUKSI/ PENINGKATAN KAPASITAS TRUKTUR JALAN
CERENTI (BATAS KAB. INDRAGIRI HULU) - AIR MOLEK

MENGETAHUI:
KETUA TIM KERJA PERENCANAAN
PENGENDALIAN BINAMARGA

[Signature]
SYARKAWI, ST., MT

NIP. 19810522 201503 1 004

DIPERIKSA OLEH:
ASISTEN PERENCANAAN TEKNIS



[Signature]
R. AGUS PANCA KARSA, ST

NIP. 19790807 201001 1 025



DISIAPKAN OLEH:
PEJABAT PELAKSANA TEKNIS KEGIATAN

[Signature]
SURAHMAN, ST



NIP. 19800709 200701 1 004

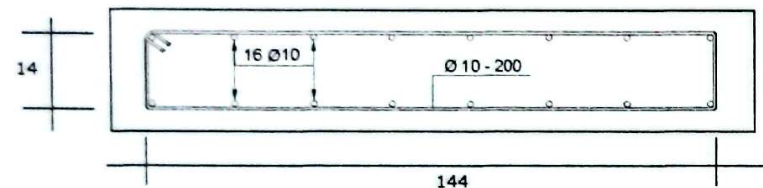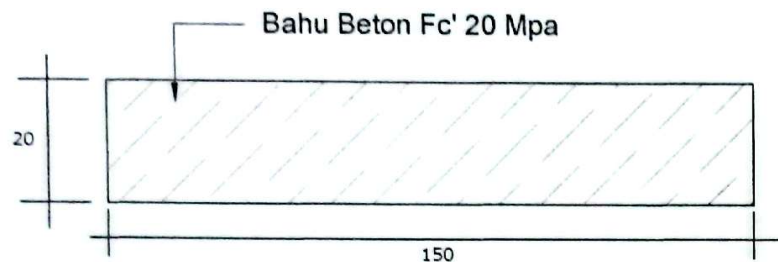

BAHU BETON
SKALA NTS

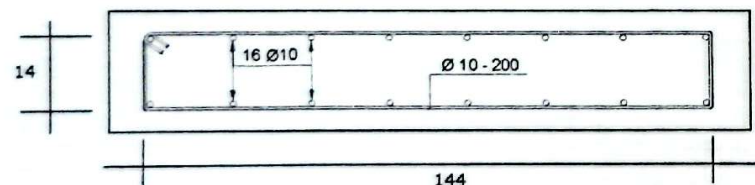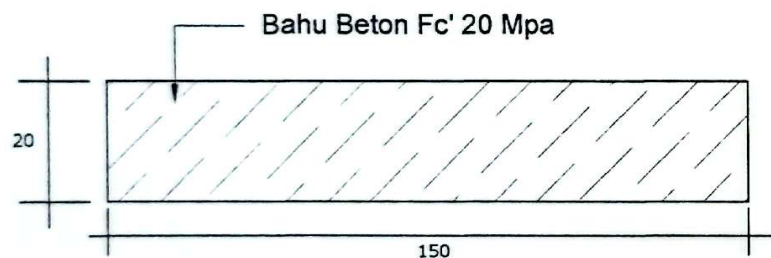

BAHU BETON AKSES JALAN MASUK
SKALA NTS

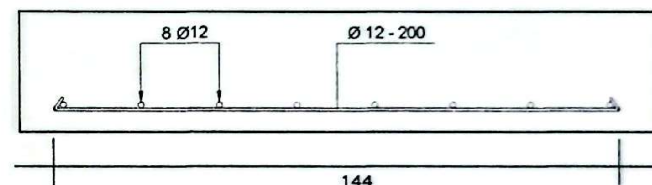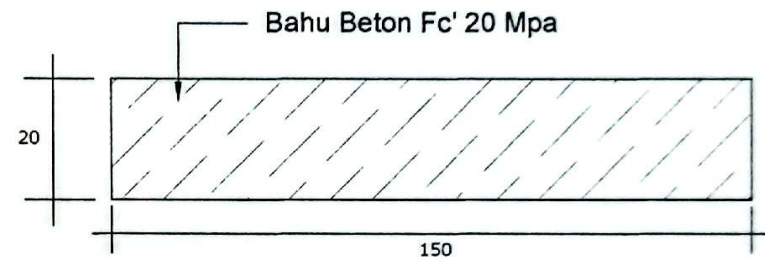

BAHU BETON FASILITAS UMUM
SKALA NTS



PEMERINTAH PROPINSI RIAU
DINAS PEKERJAAN UMUM, PENATAAN RUANG, PERUMAHAN
KAWASAN PERMUKIMAN DAN PERTANAHAN

PEKERJAAN REKONSTRUKSI/PENINGKATAN KAPASITAS STRUKTUR JALAN
CERENTI (BATAS KAB. INDRAGIRI HULU) - AIR MOLEK

JUDUL GAMBAR :

DETAIL BAHU BETON, AKSES JALAN MASUK DAN FASUM

Disetujui Oleh:
Ketua Tim Kerja Perencanaan
Pengendalian Anggaran


SYARUKWI, ST.,MT
NIP. 19810522 201503 1 004

Diperiksa Oleh:
Asisten Perencanaan Teknis Jalan


R. AGUS PANCA KARSA, ST
NIP. 19790807 201001 1 025

Disiapkan Oleh:
Pejabat Pelaksana Teknis Kegiatan (PPTK)


SURAHMAN, ST
NIP. 19800709 200701 1 004

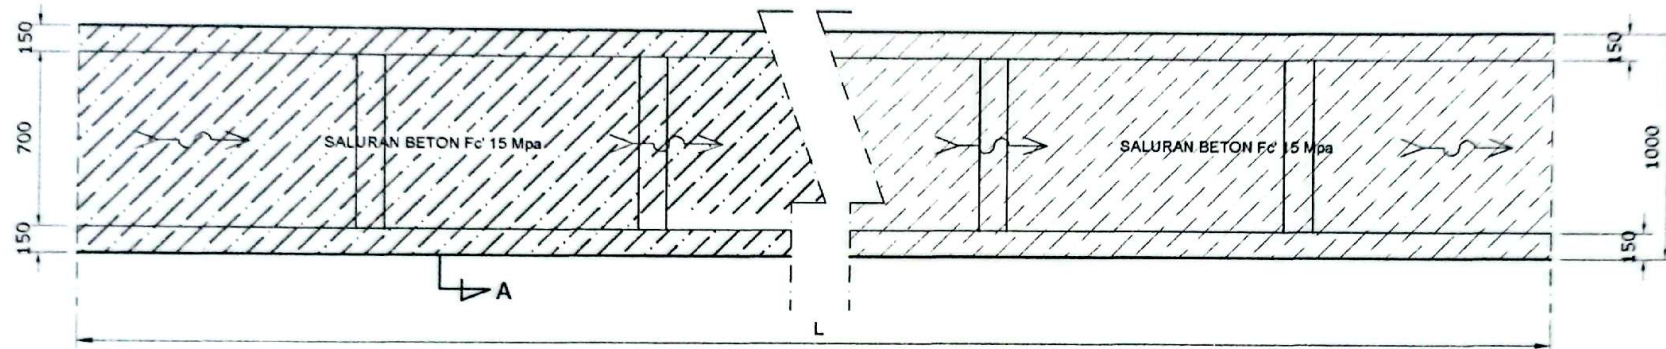


DENAH SALURAN
SKALA NTS

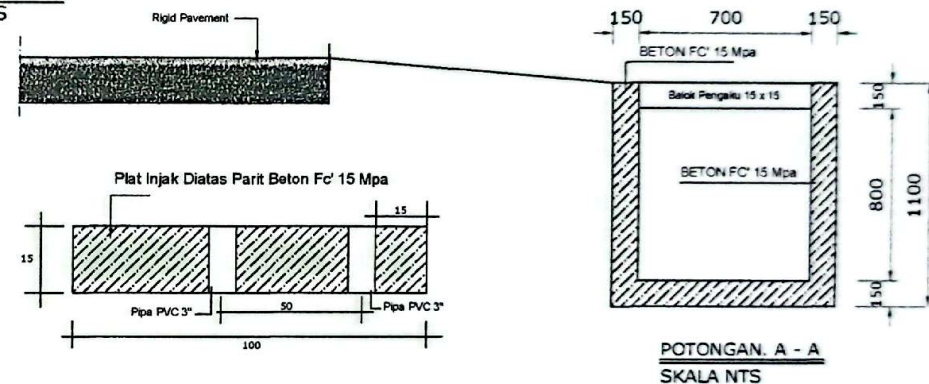

POTONGAN. A - A
SKALA NTS

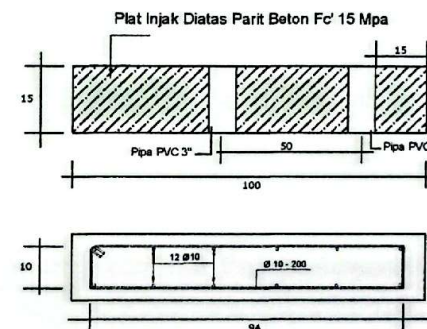

POTONGAN. B - B
SKALA NTS

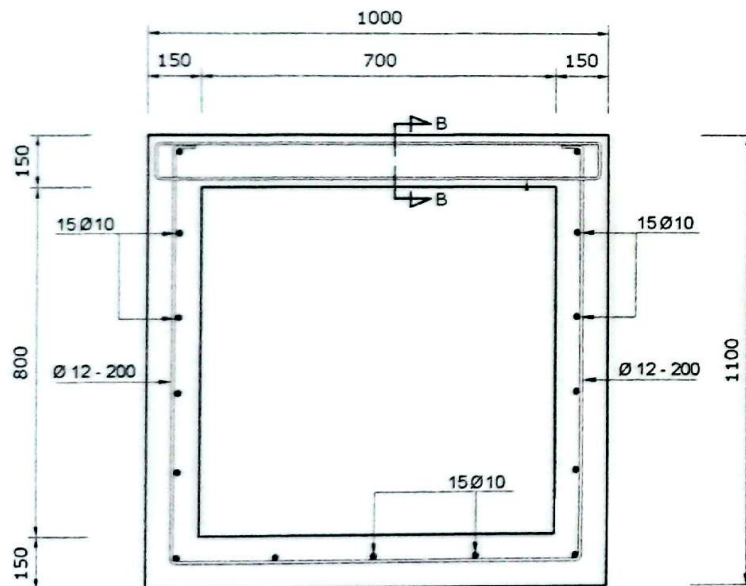

DETAIL PENULANGAN
SKALA NTS



PEMERINTAH PROPINSI RIAU
DINAS PEKERJAAN UMUM, PENATAAN RUANG, PERUMAHAN
KAWASAN PERMUKIMAN DAN PERTANAHAN

PEKERJAAN REKONSTRUKSI/PENINGKATAN KAPASITAS STRUKTUR JALAN
CERENTI (BATAS KAB. INDRAGIRI HULU) - AIR MOLEK

JUDUL GAMBAR :

DETAIL SALURAN BETON BERTULANG

Disetujui Oleh:
Ketua Tim Kerja Perencanaan
Pengendalian dan Pemantauan


SYARAWI, ST., MT
NIP. 19810522 201503 1 004

Diperiksa Oleh:
Asisten Peningkatan Teknis Jalan


R. AGUS PANCA KARSA, ST
NIP. 19790807 201001 1 025

Disiapkan Oleh:
Pejabat Pelaksana Teknis Kegiatan (PPTK)


SURAHMAN, ST
NIP. 19800709 200701 1 004

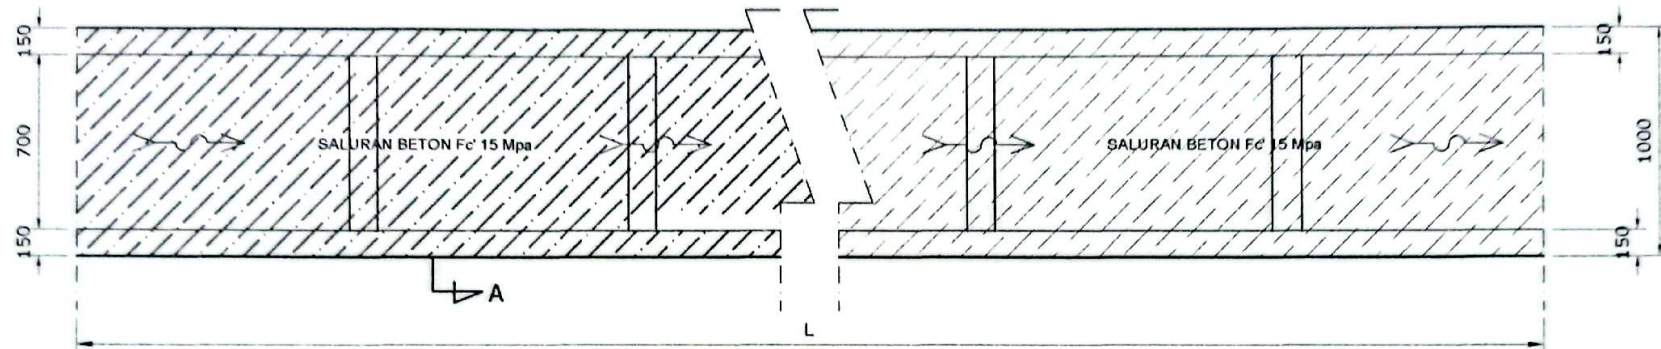

DENAH SALURAN
SKALA NTS

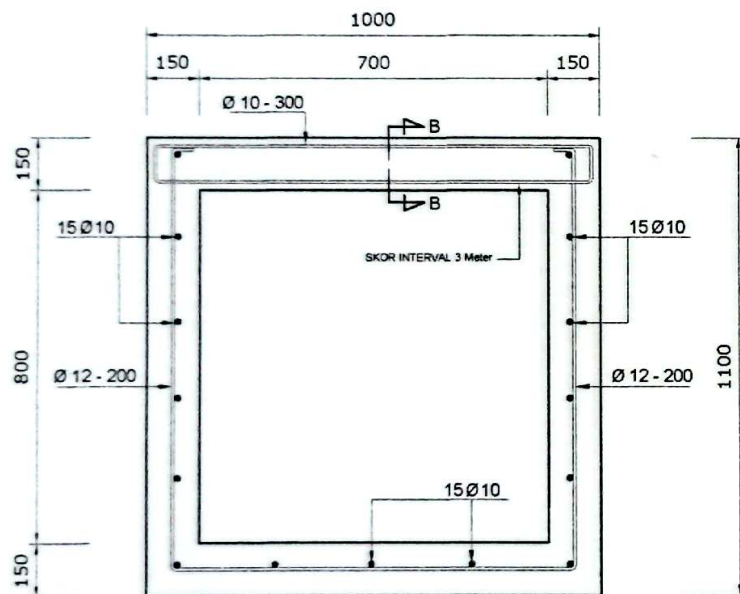

DETAIL PENULANGAN
SKALA NTS

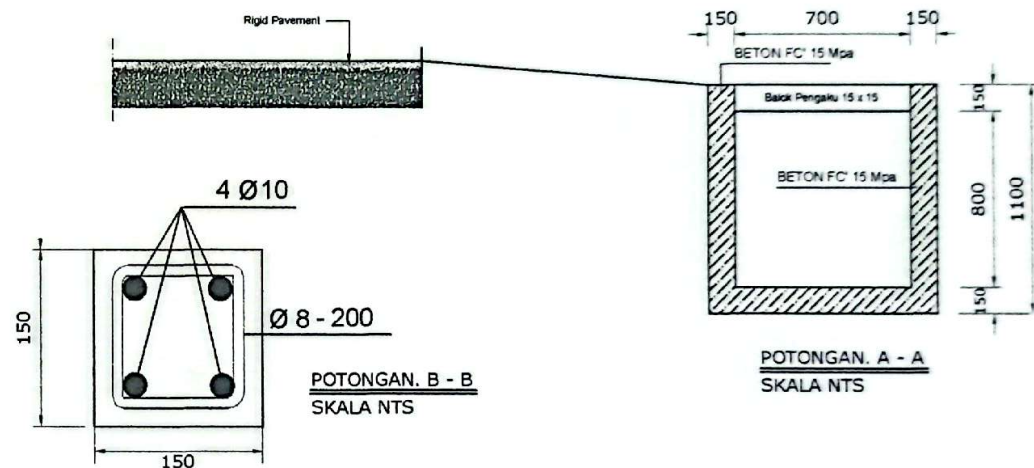

POTONGAN. A - A
SKALA NTS



PEMERINTAH PROPINSI RIAU
DINAS PEKERJAAN UMUM, PENATAAN RUANG, PERUMAHAN
KAWASAN PERMUKIMAN DAN PERTANAHAN

PEKERJAAN REKONSTRUKSI/PENINGKATAN KAPASITAS STRUKTUR JALAN
CERENTI (BATAS KAB. INDRAGIRI HULU) - AIR MOLEK

JUDUL GAMBAR :

DETAIL SALURAN BETON BERTULANG

Disetujui Oleh:
Ketua Tim Kerja Perencanaan
Pengendalian Sistem

SYARAWI, ST.,MT
NIP. 19810522 201503 1 004

Diperiksa Oleh:
Asisten Perencanaan Teknik Jalan

R. AGUS PANCA KARSA, ST
NIP. 19790807 201001 1 025

Disiapkan Oleh:
Pejabat Pelaksanaan Teknik Kegiatan (PPTK)

SURAHMAN, ST
NIP. 19800709 200701 1 004